

Die Umleitungsstrecken U10 und U12 gelten für beide Bauabschnitte. Die Beschilderung ist entsprechend dem Baufortschritt anzupassen. Die detaillierten Vz-Pläne sind vom AN zu erstellen und zur Prüfung und Genehmigung min. 14 Tage vor Baubeginn bei der RNL OWL einzureichen.

Vollsperrung L806 Bielefelder Str. ab Datum	Vollsperrung L806 Bielefelder Str. ab Datum
Anlieger bis Baustelle frei 600m	Frei bis Bahnübergang
● Standort	● Standort

Projekt	L806 Bielefelder Str. Abs. 11.1-11.2		
Projekt-Nr.	Deckensanierung	Maßstab	k. A.
Projektbeschreibung	Vz-Plan	Blatt-Nr.	
	1. Bauabschnitt	Datum	17.04.2020
Auftraggeber	Strassen NRW		Name
Auftragnehmer			gez. Müh.
			Datei

Straßen.NRW.
Landesbetrieb Straßenbau Nordrhein-Westfalen
Ostwestfalen-Lippe


**Vollsperrung
Zufahrt
Bielefelder Str.**



Bitte weiträumig umfahren

Aufstellung an der Brockhäger Str aus Harswinkel kommend vor der Wadenhardstr.

Brockhäger Str.

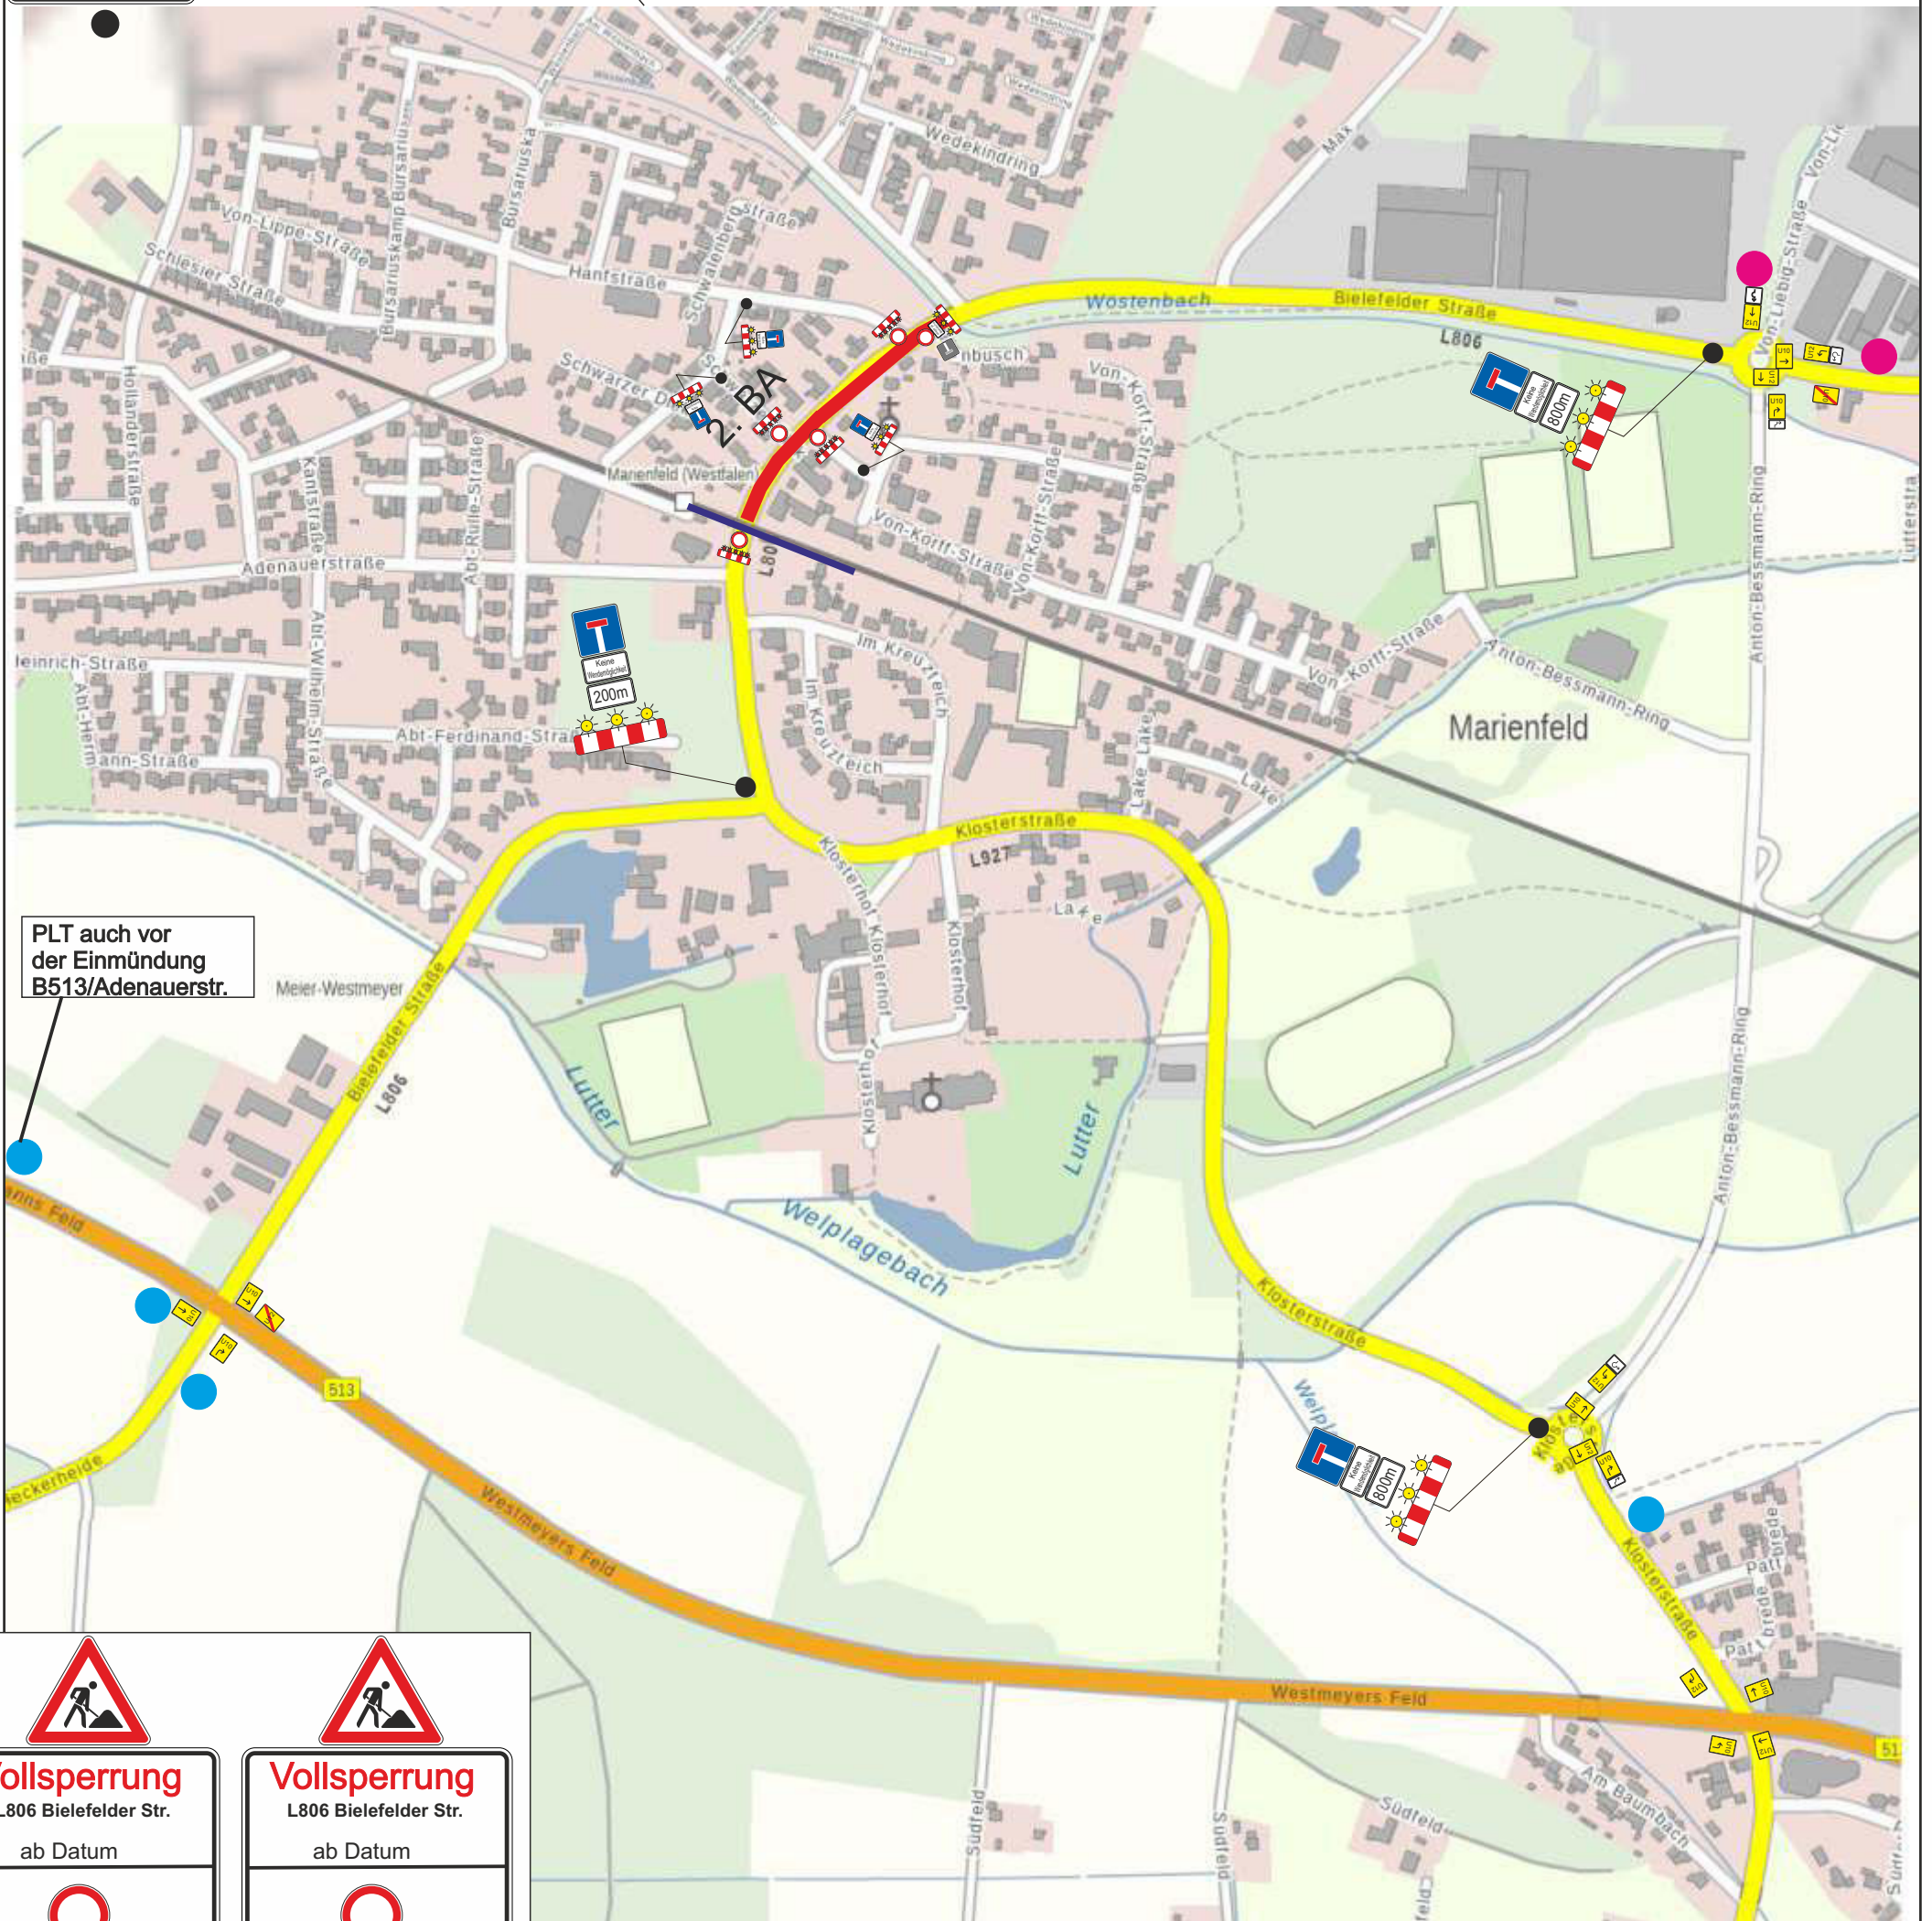

PLT auch vor der Einmündung B513/Adenauerstr.



Vollsperrung

L806 Bielefelder Str.

ab Datum



Halle Steinhagen

U10

Frei bis Bahnübergang

● Standort

Vollsperrung

L806 Bielefelder Str.

ab Datum



513 Harswinkel

U12

Anlieger frei bis Baustelle 800m

● Standort

Die Umleitungsstrecken U10 und U12 gelten für beide Bauabschnitte. Die Beschilderung ist entsprechend dem Baufortschritt anzupassen. Die detaillierten Vz-Pläne sind vom AN zu erstellen und zur Prüfung und Genehmigung min. 14 Tage vor Baubeginn bei der RNL OWL einzureichen.

Projekt	L806 Bielefelder Str. Abs. 11.1-11.2		
Projekt-Nr.	Deckensanierung-Kanalbau-Sanierung Wöstenbachbrücke	Maßstab	k. A.
Projektbeschreibung	Vz-Plan	Blatt-Nr.	
	2. Bauabschnitt	Datum	17.04.2020
Auftraggeber	Strassen NRW	Name	gez. Müh.
Auftragnehmer		Datei	


**Vollsperrung
Zufahrt
Bielefelder Str.**




Bitte weiträumig umfahren

Aufstellung an der Brockhäger Str aus Harswinkel kommend vor der Wadenhardstr.


Brockhäger Str.

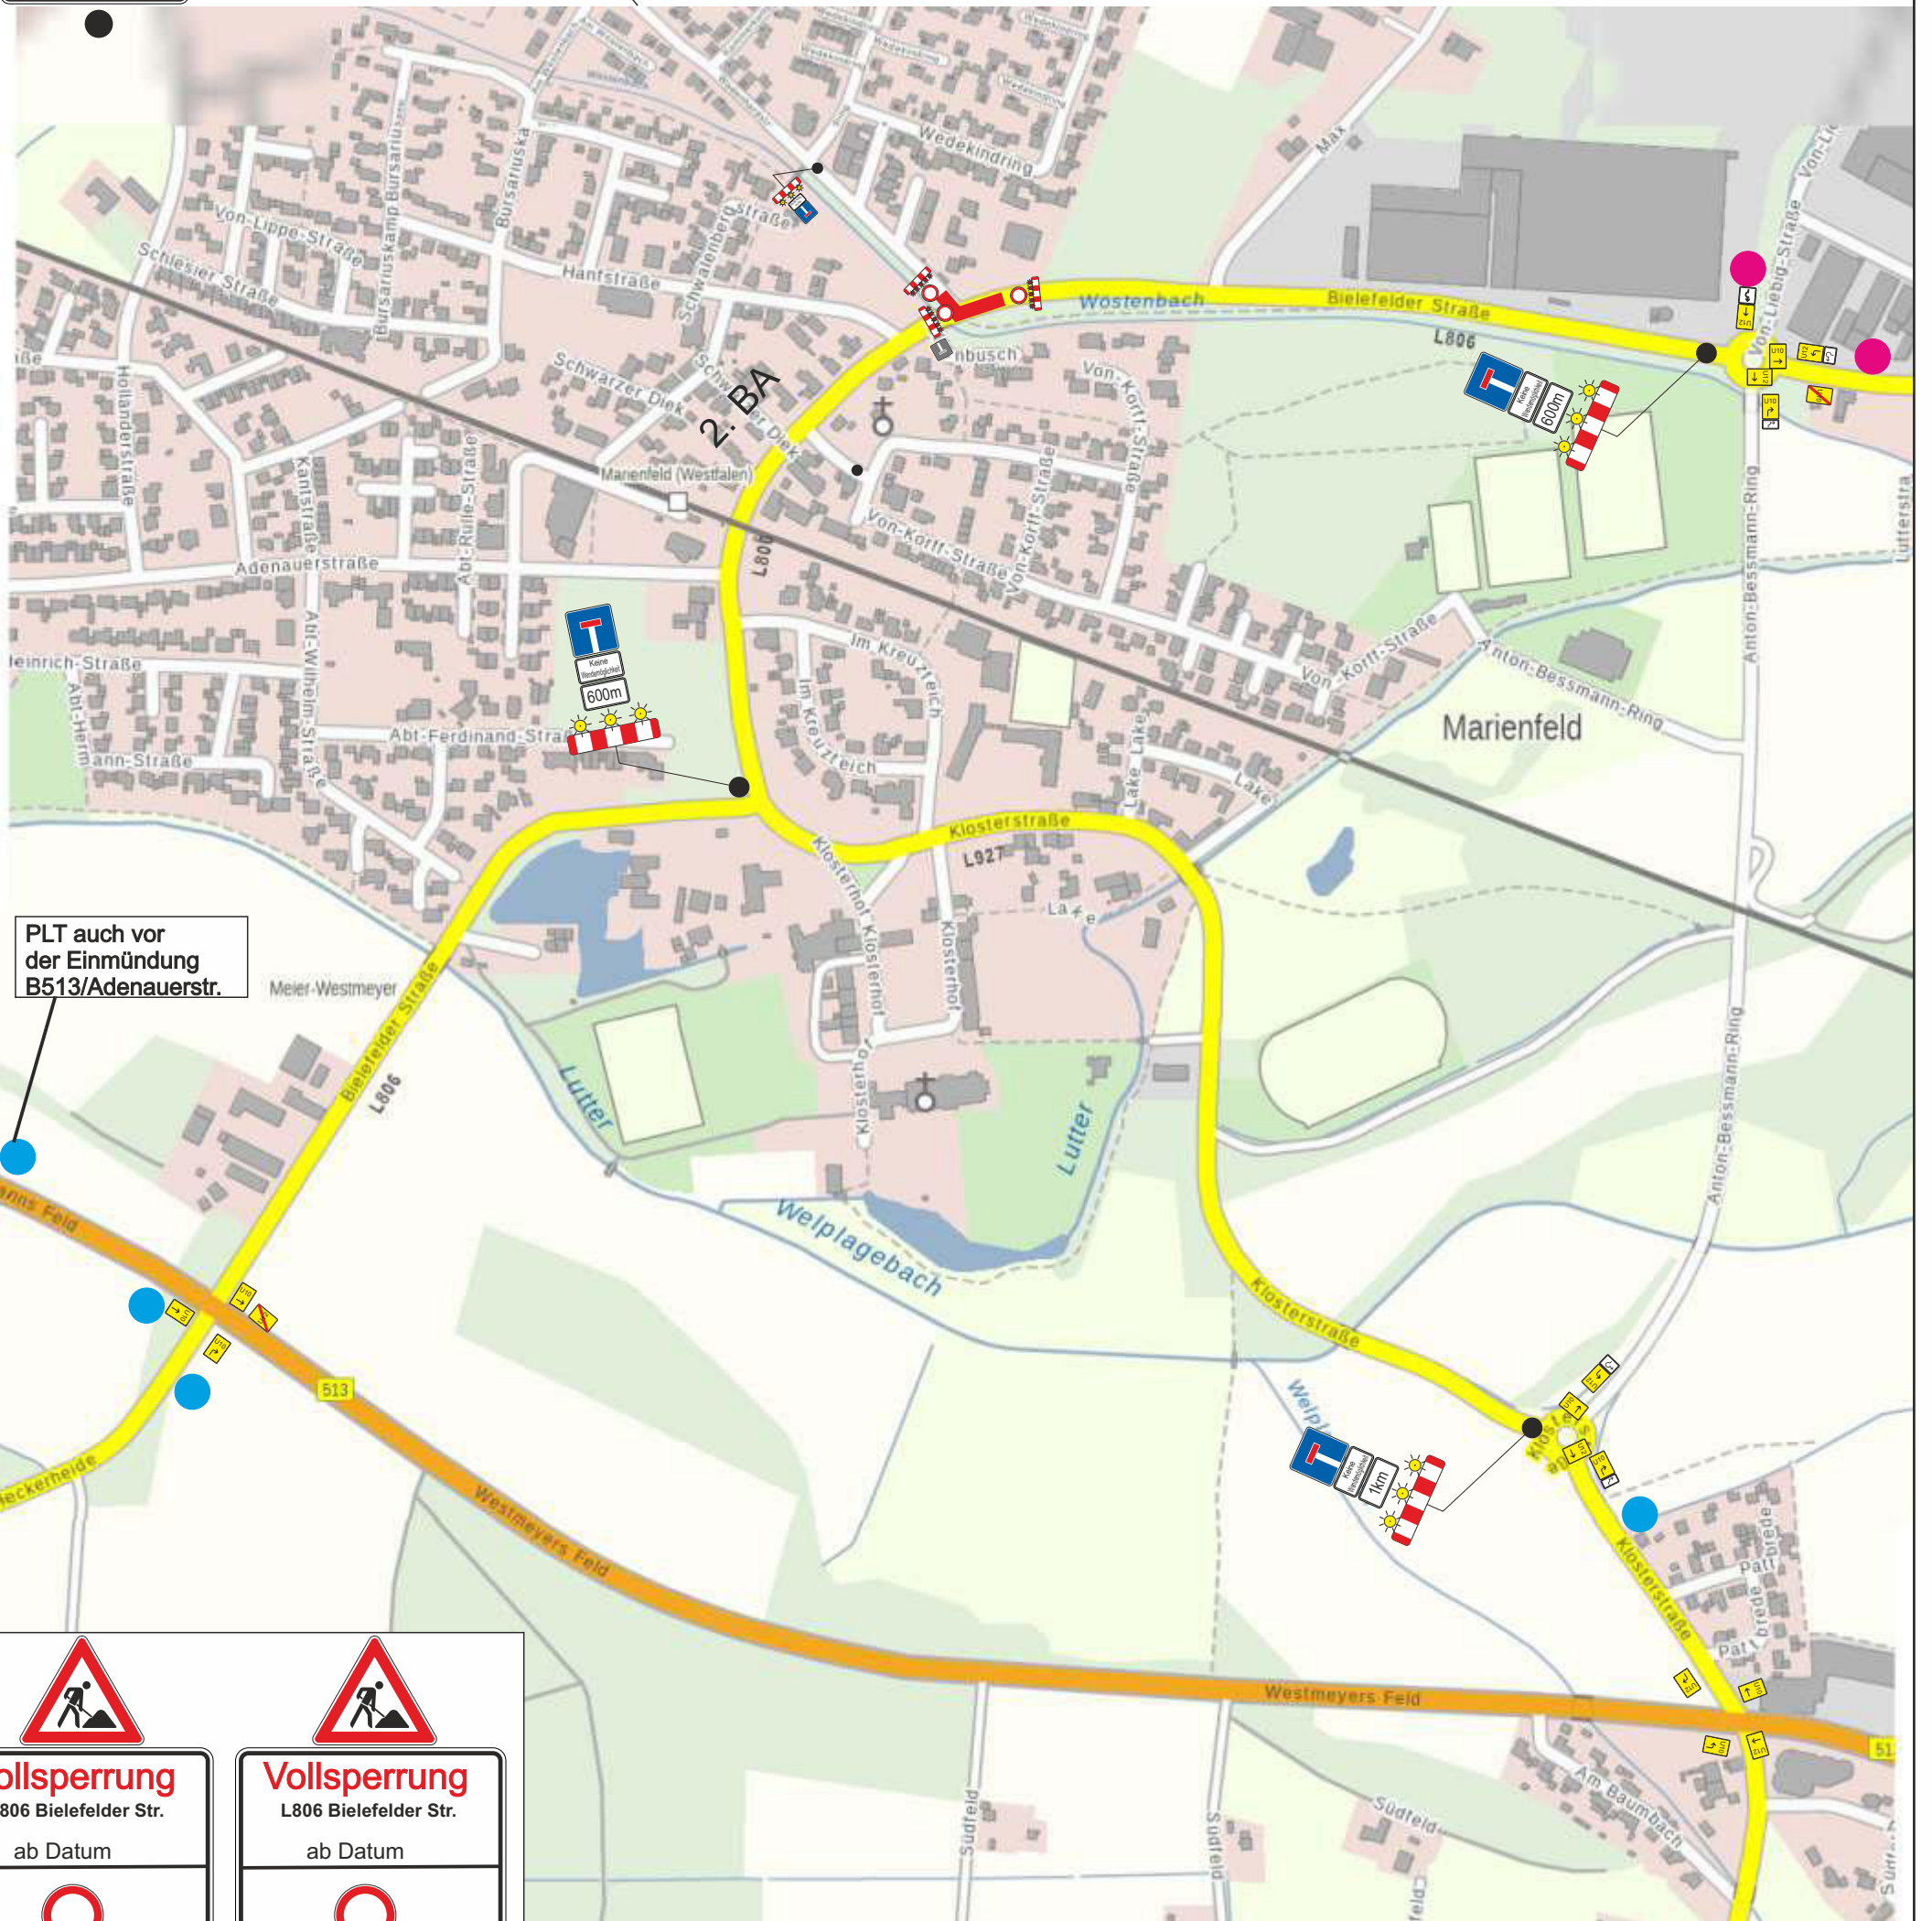

PLT auch vor der Einmündung B513/Adenauerstr.




Vollsperrung
L806 Bielefelder Str.
ab Datum




Halle Steinhagen
U10

Frei bis Hanfstraße

● Standort



Vollsperrung
L806 Bielefelder Str.
ab Datum



513 Harswinkel
U12

Anlieger frei bis Baustelle 600m

● Standort

Die Umleitungsstrecken U10 und U12 gelten für beide Bauabschnitte. Die Beschilderung ist entsprechend dem Baufortschritt anzupassen. Die detaillierten Vz-Pläne sind vom AN zu erstellen und zur Prüfung und Genehmigung min. 14 Tage vor Baubeginn bei der RNL OWL einzureichen.

Projekt	L806 Bielefelder Str. Abs. 11.1-11.2		
Projekt-Nr.	Deckensanierung	Maßstab	k. A.
Projektbeschreibung	Vz-Plan	Blatt-Nr.	
	3. Bauabschnitt	Datum	17.04.2020
Auftraggeber	Strassen NRW		Name
Auftragnehmer			gez. Müh.
			Datei